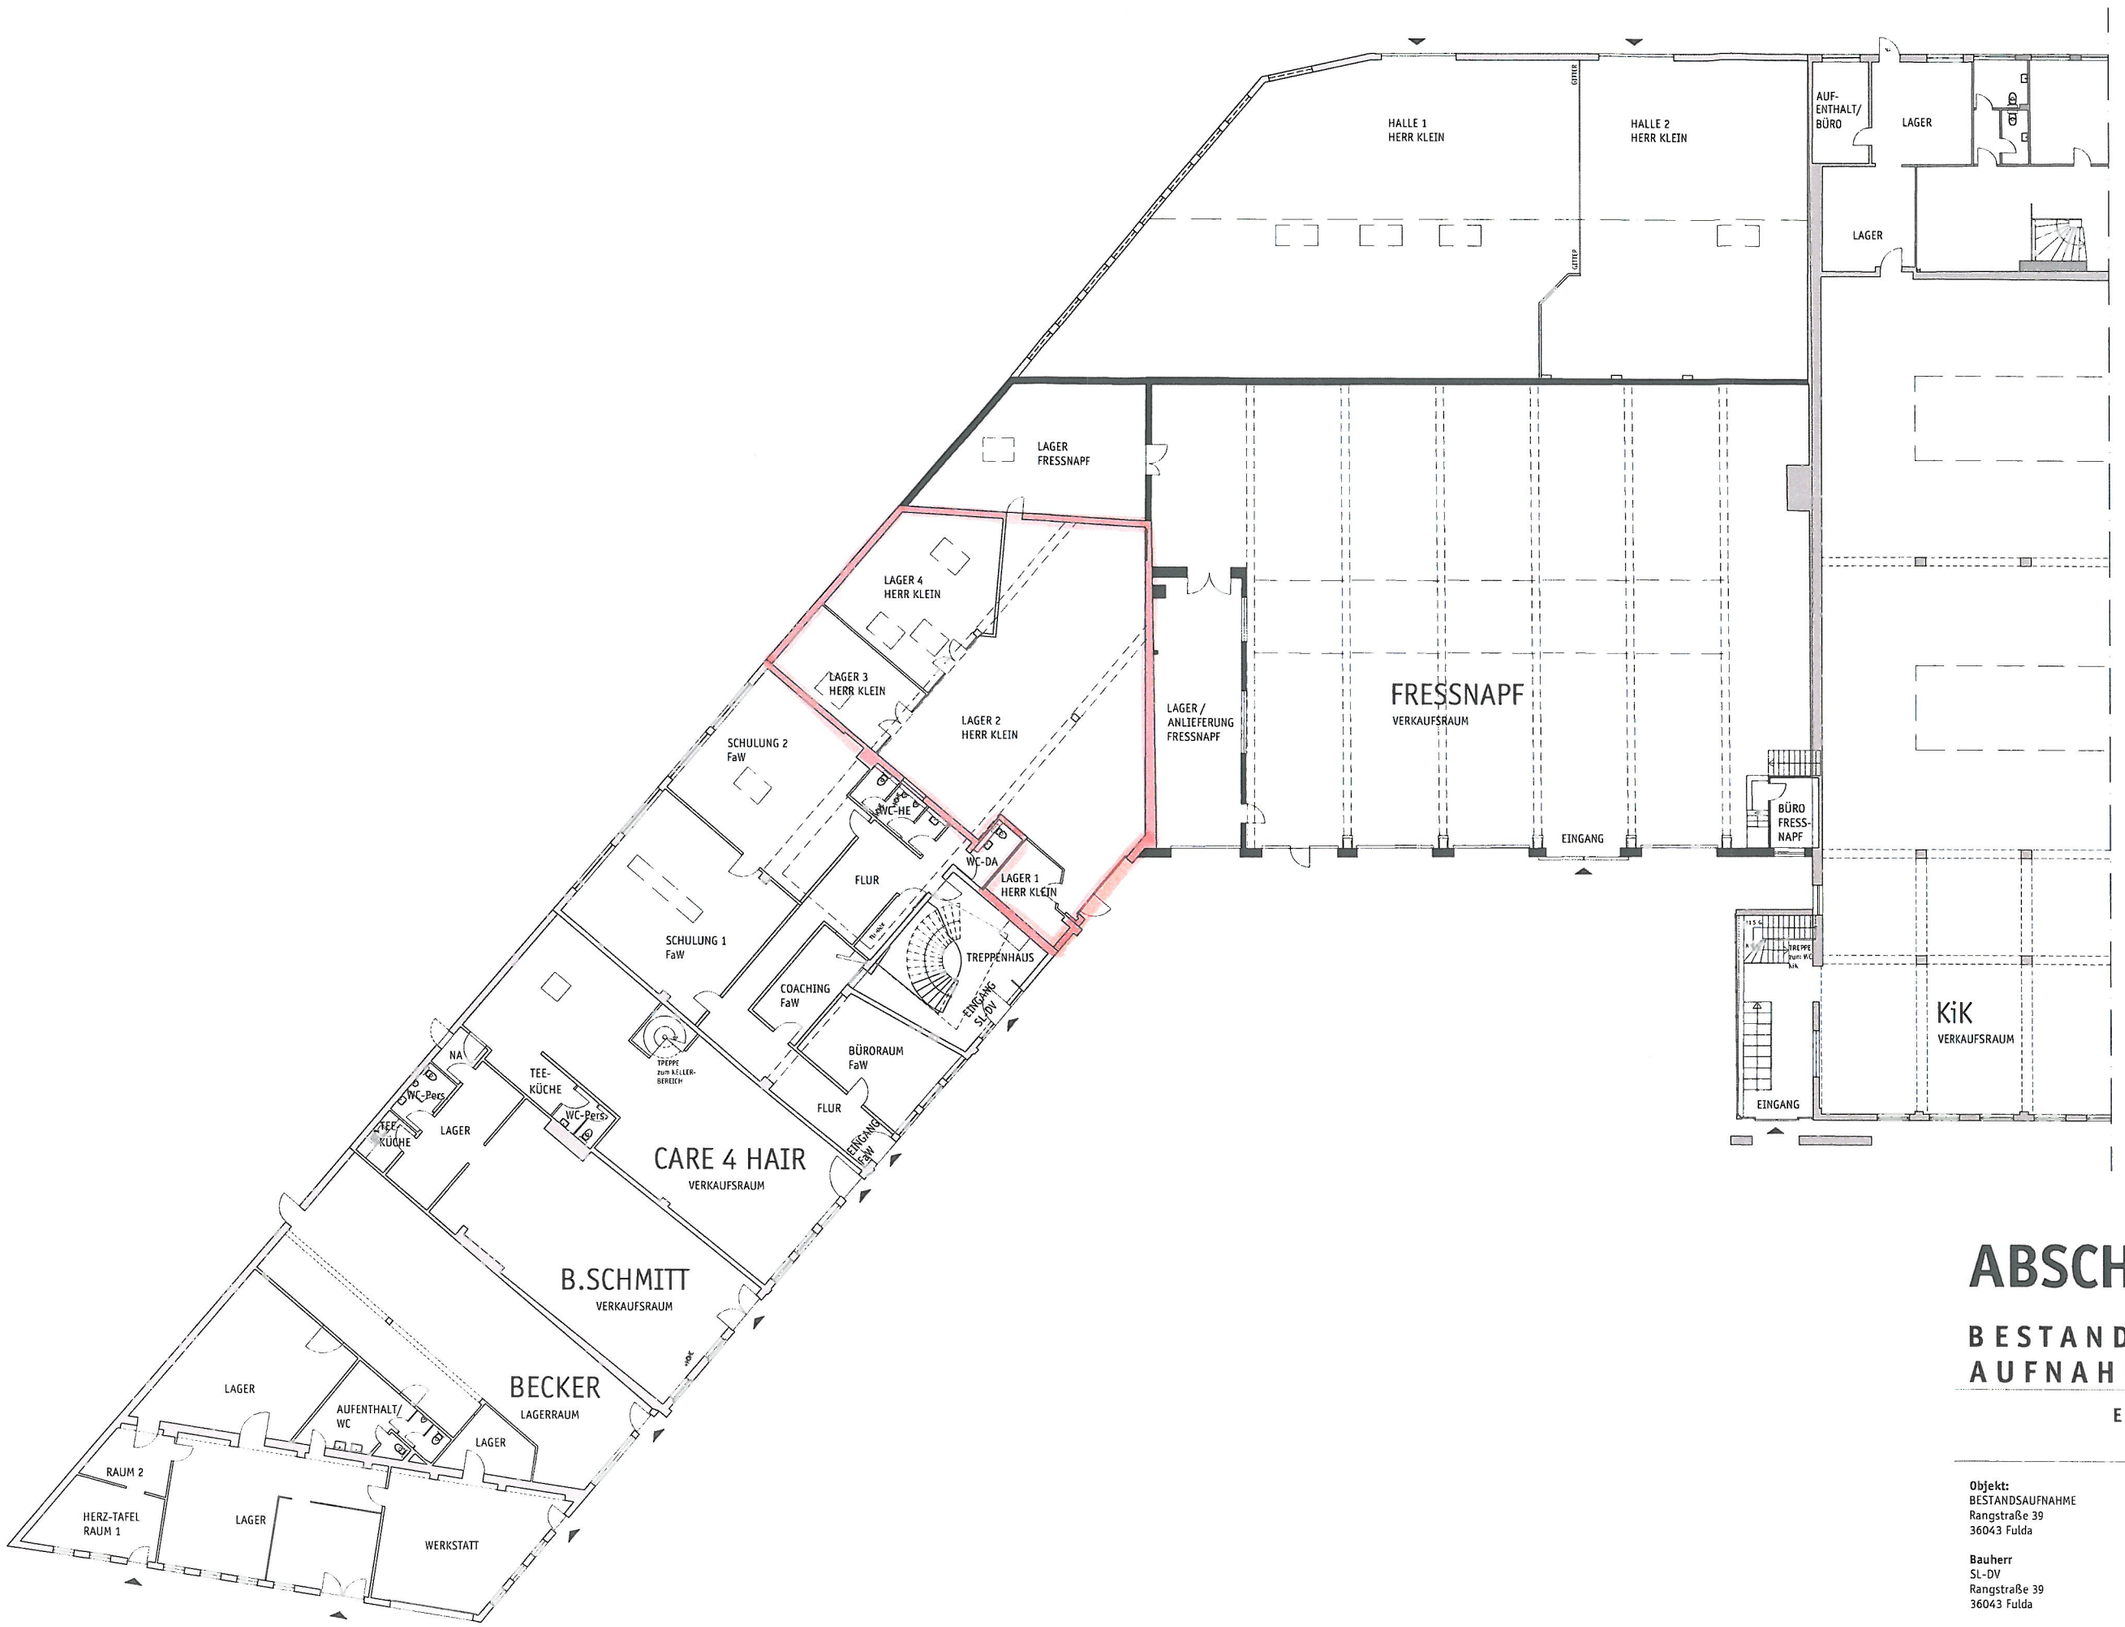


ABSCHNITT I

BESTANDS-AUFNAHME

NORDEN

ERDGESCHOSS
M 1:100

Objekt:
BESTANDSAUFNAHME
Rangstraße 39
36043 Fulda

Bauherr
SL-DV
Rangstraße 39
36043 Fulda

WUTTKE-WEBER
Von-Schildeck Straße 10
36043 Fulda
T.: 0661 901921 30
F.: 0661 901921 32
mail@wuttke-weber.de

Planstand: 24.03.2017
Plangröße: DIN A0
B_03_EG_AB_I