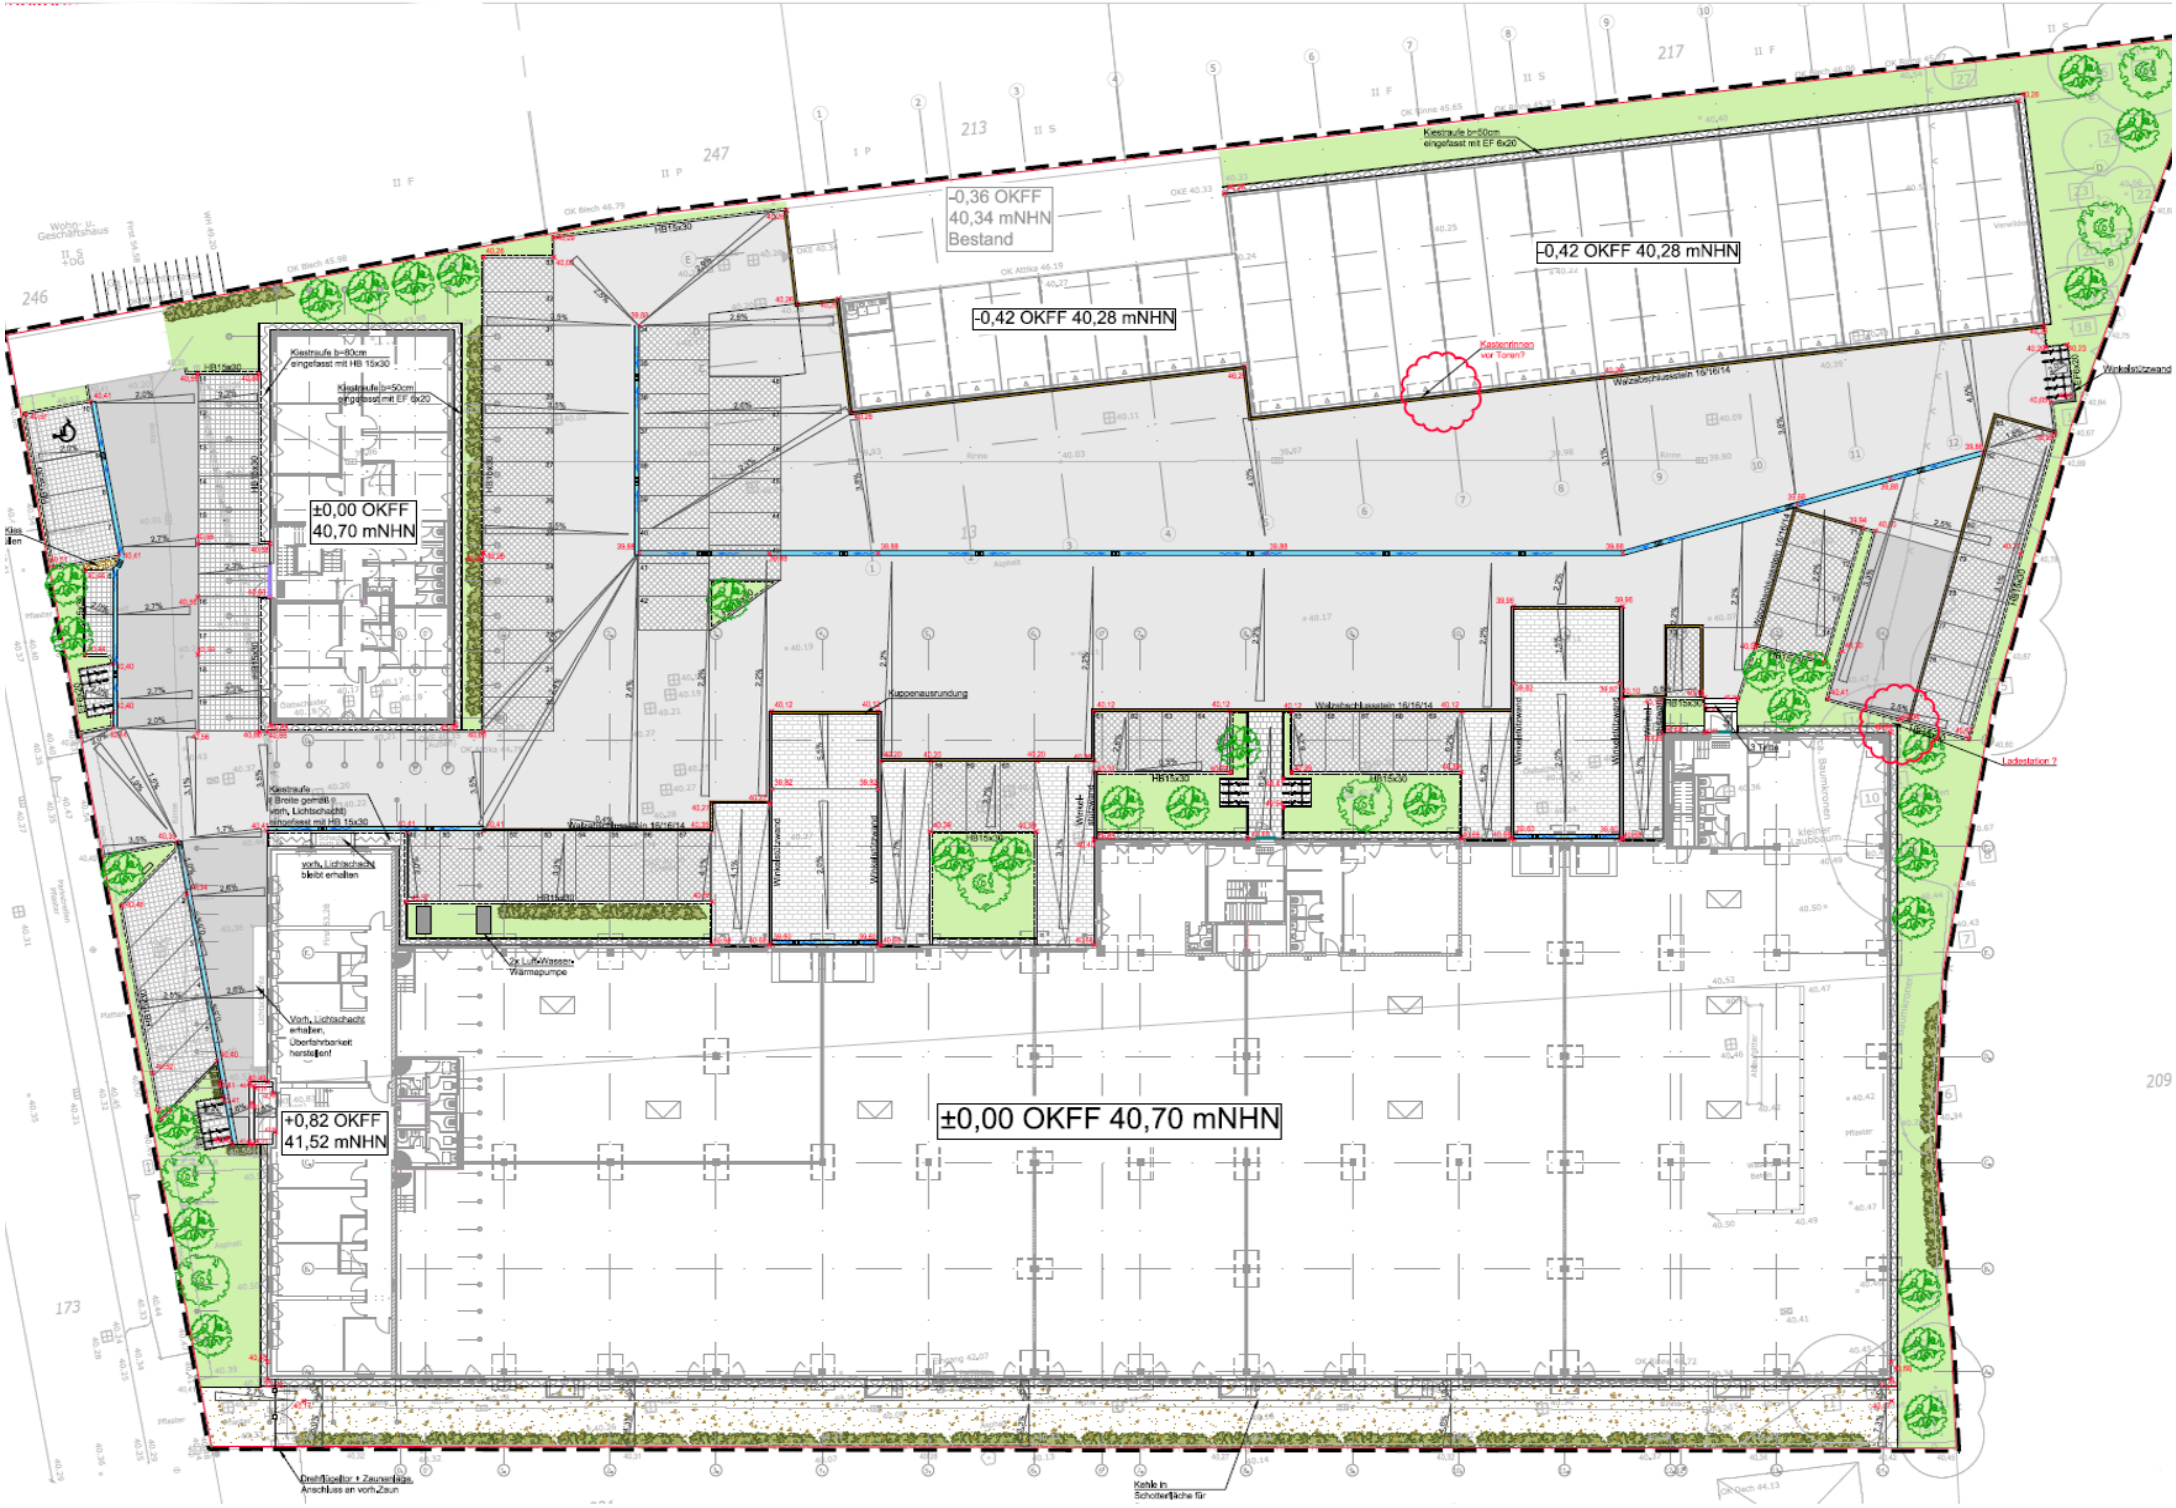
-0,36 OKFF
40,34 mNHN
Bestand
-0,42 OKFF 40,28 mNHN
-0,42 OKFF 40,28 mNHN
±0,00 OKFF
40,70 mNHN
±0,00 OKFF 40,70 mNHN
+0,82 OKFF
41,52 mNHN
Kiesrinnen
vor Toren?
Ladestation ?
Kiesrinne b=50cm
eingefasst mit EF 6x20
Kiesrinne b=80cm
eingefasst mit HB 15x30
Kiesrinne b=50cm
eingefasst mit EF 6x20
Kiesrinne
(Breite gemäß
vorh. Lichtschacht)
eingefasst mit HB 15x30
vorh. Lichtschacht
bleibt erhalten
Vorh. Lichtschacht
erhalten,
Überfahrbarkeit
herstellen!
Kuppenausrundung
Windschutzwand
Windschutzwand
Windschutzwand
Windschutzwand
Winkelstützwand
2x Luft/Wasser-
Wärmepumpe
Dreiflügeltor + Zaunanlage,
Anschluss an vorh.Zaun
Kehle in
Schotterfläche für